




COBERTURA TUNEL 2,8 m

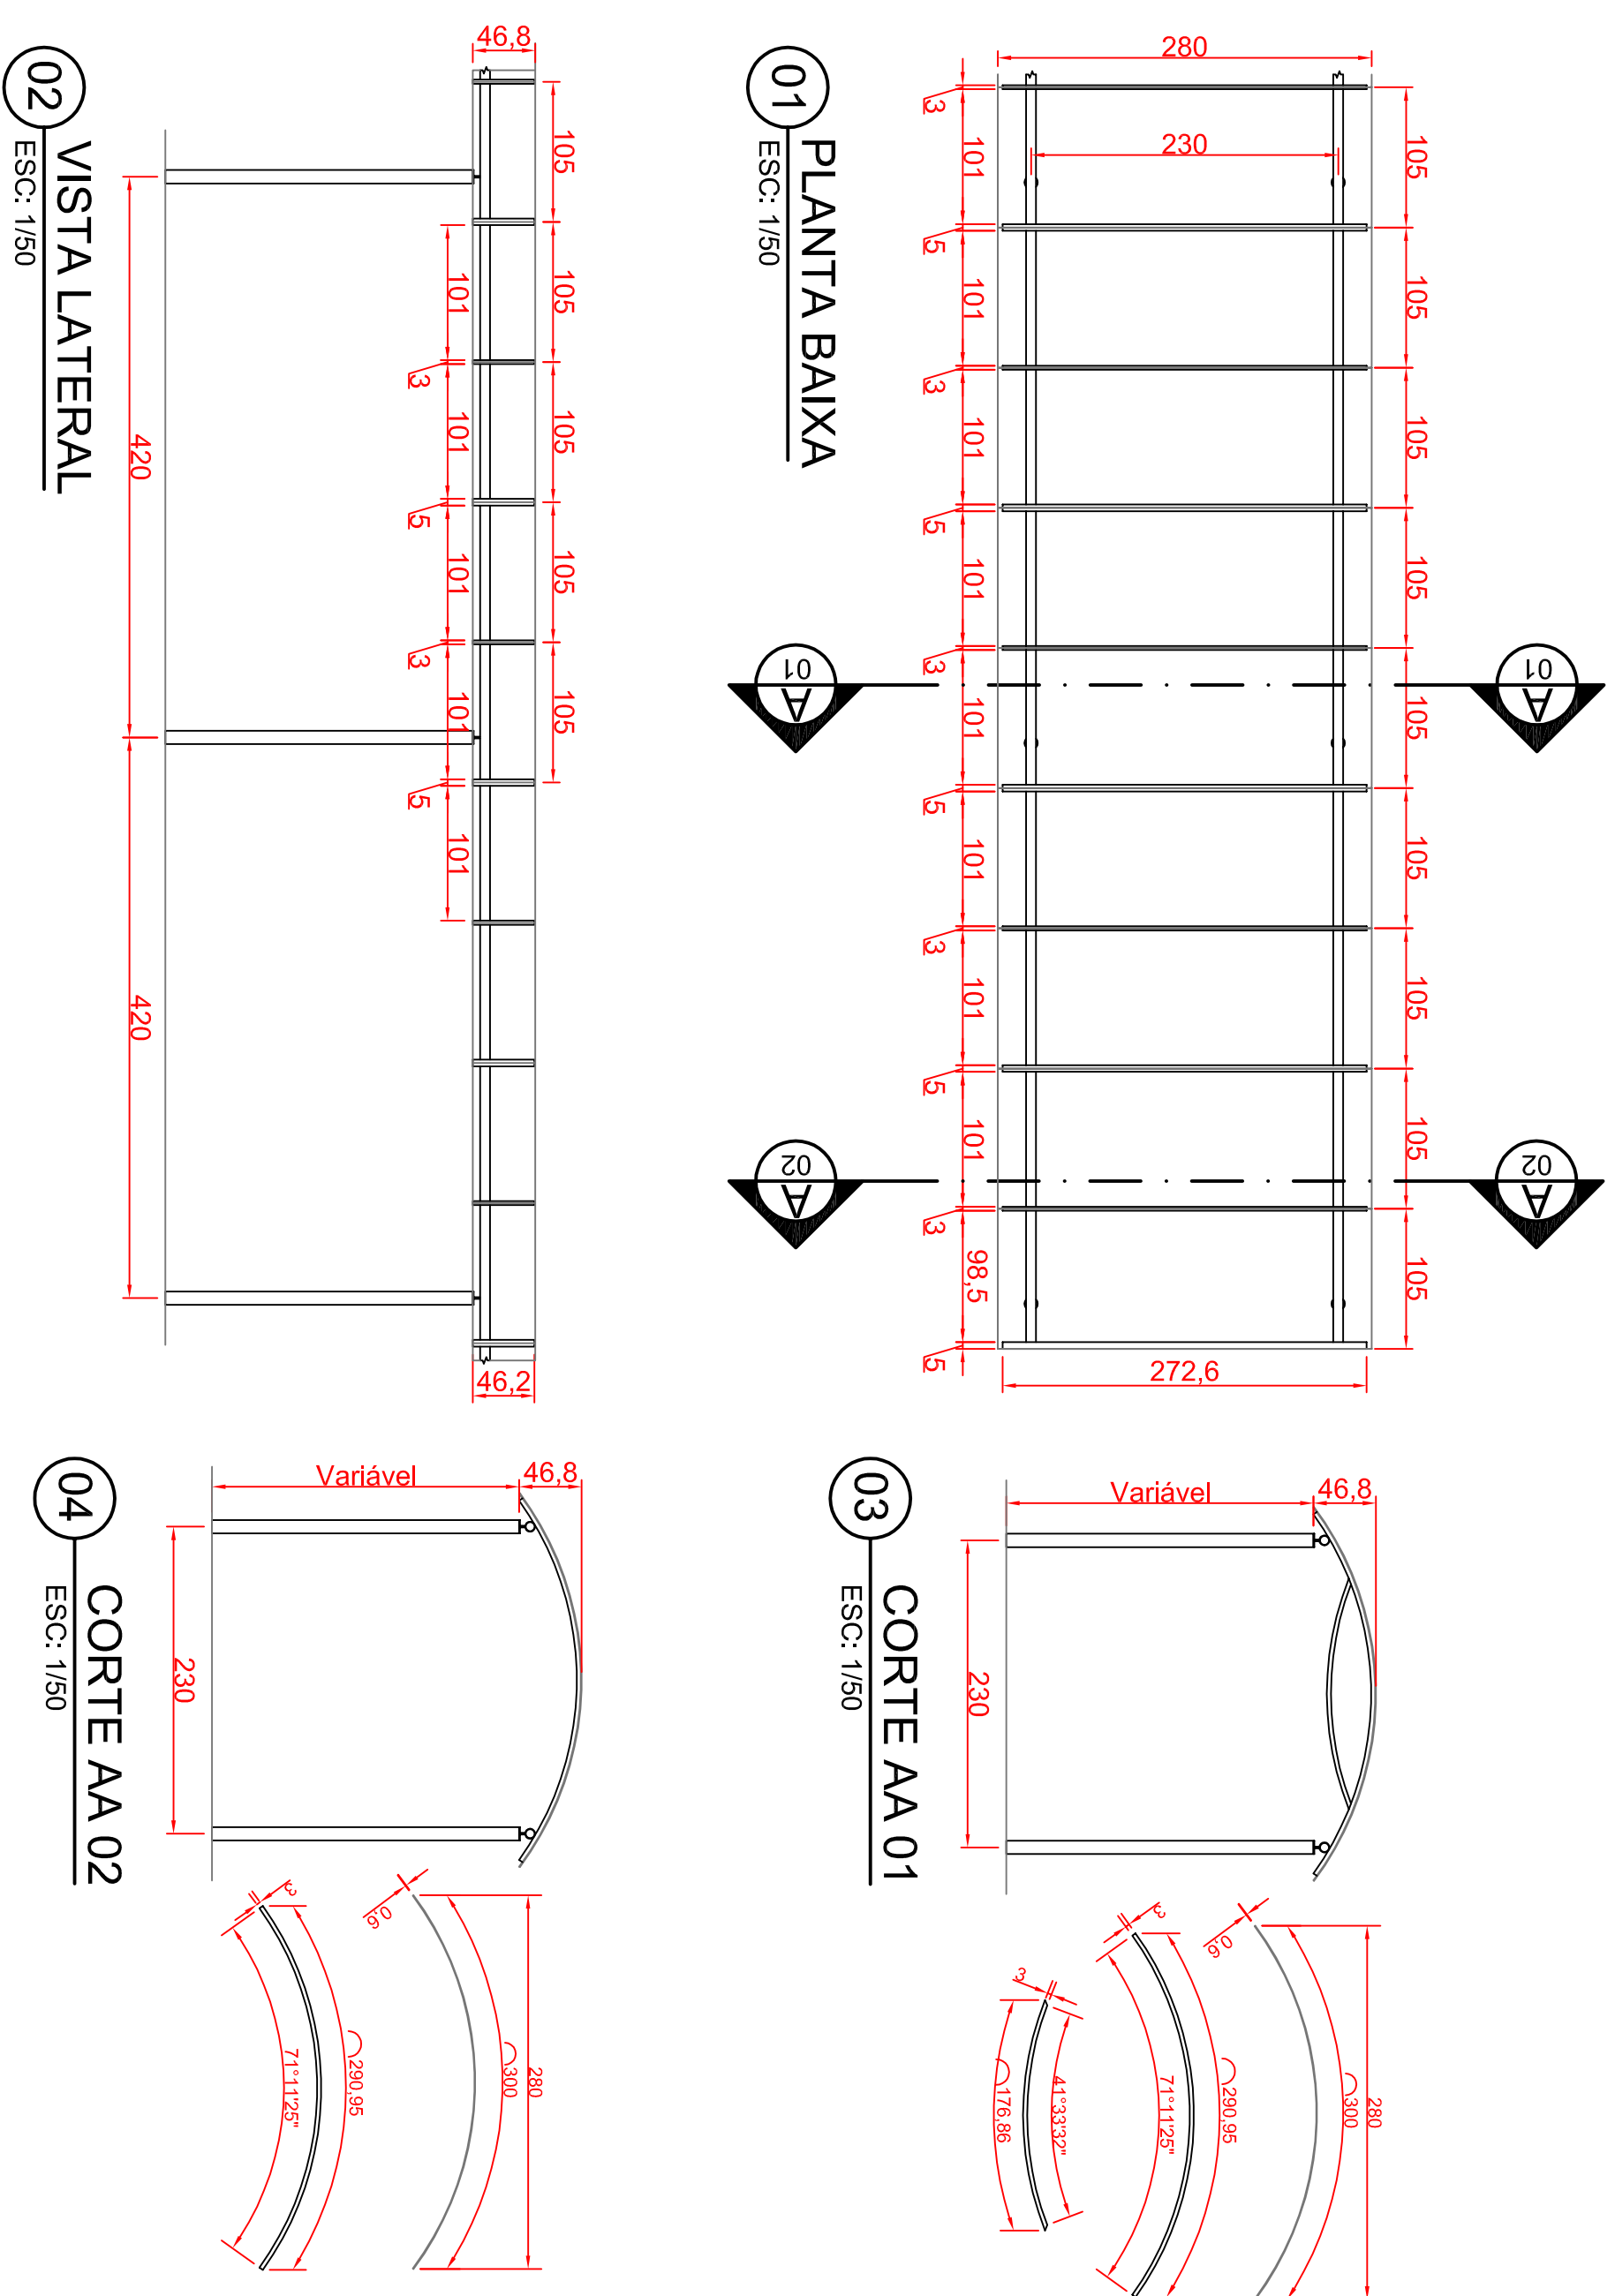


# COBERTURA TUNEL 12

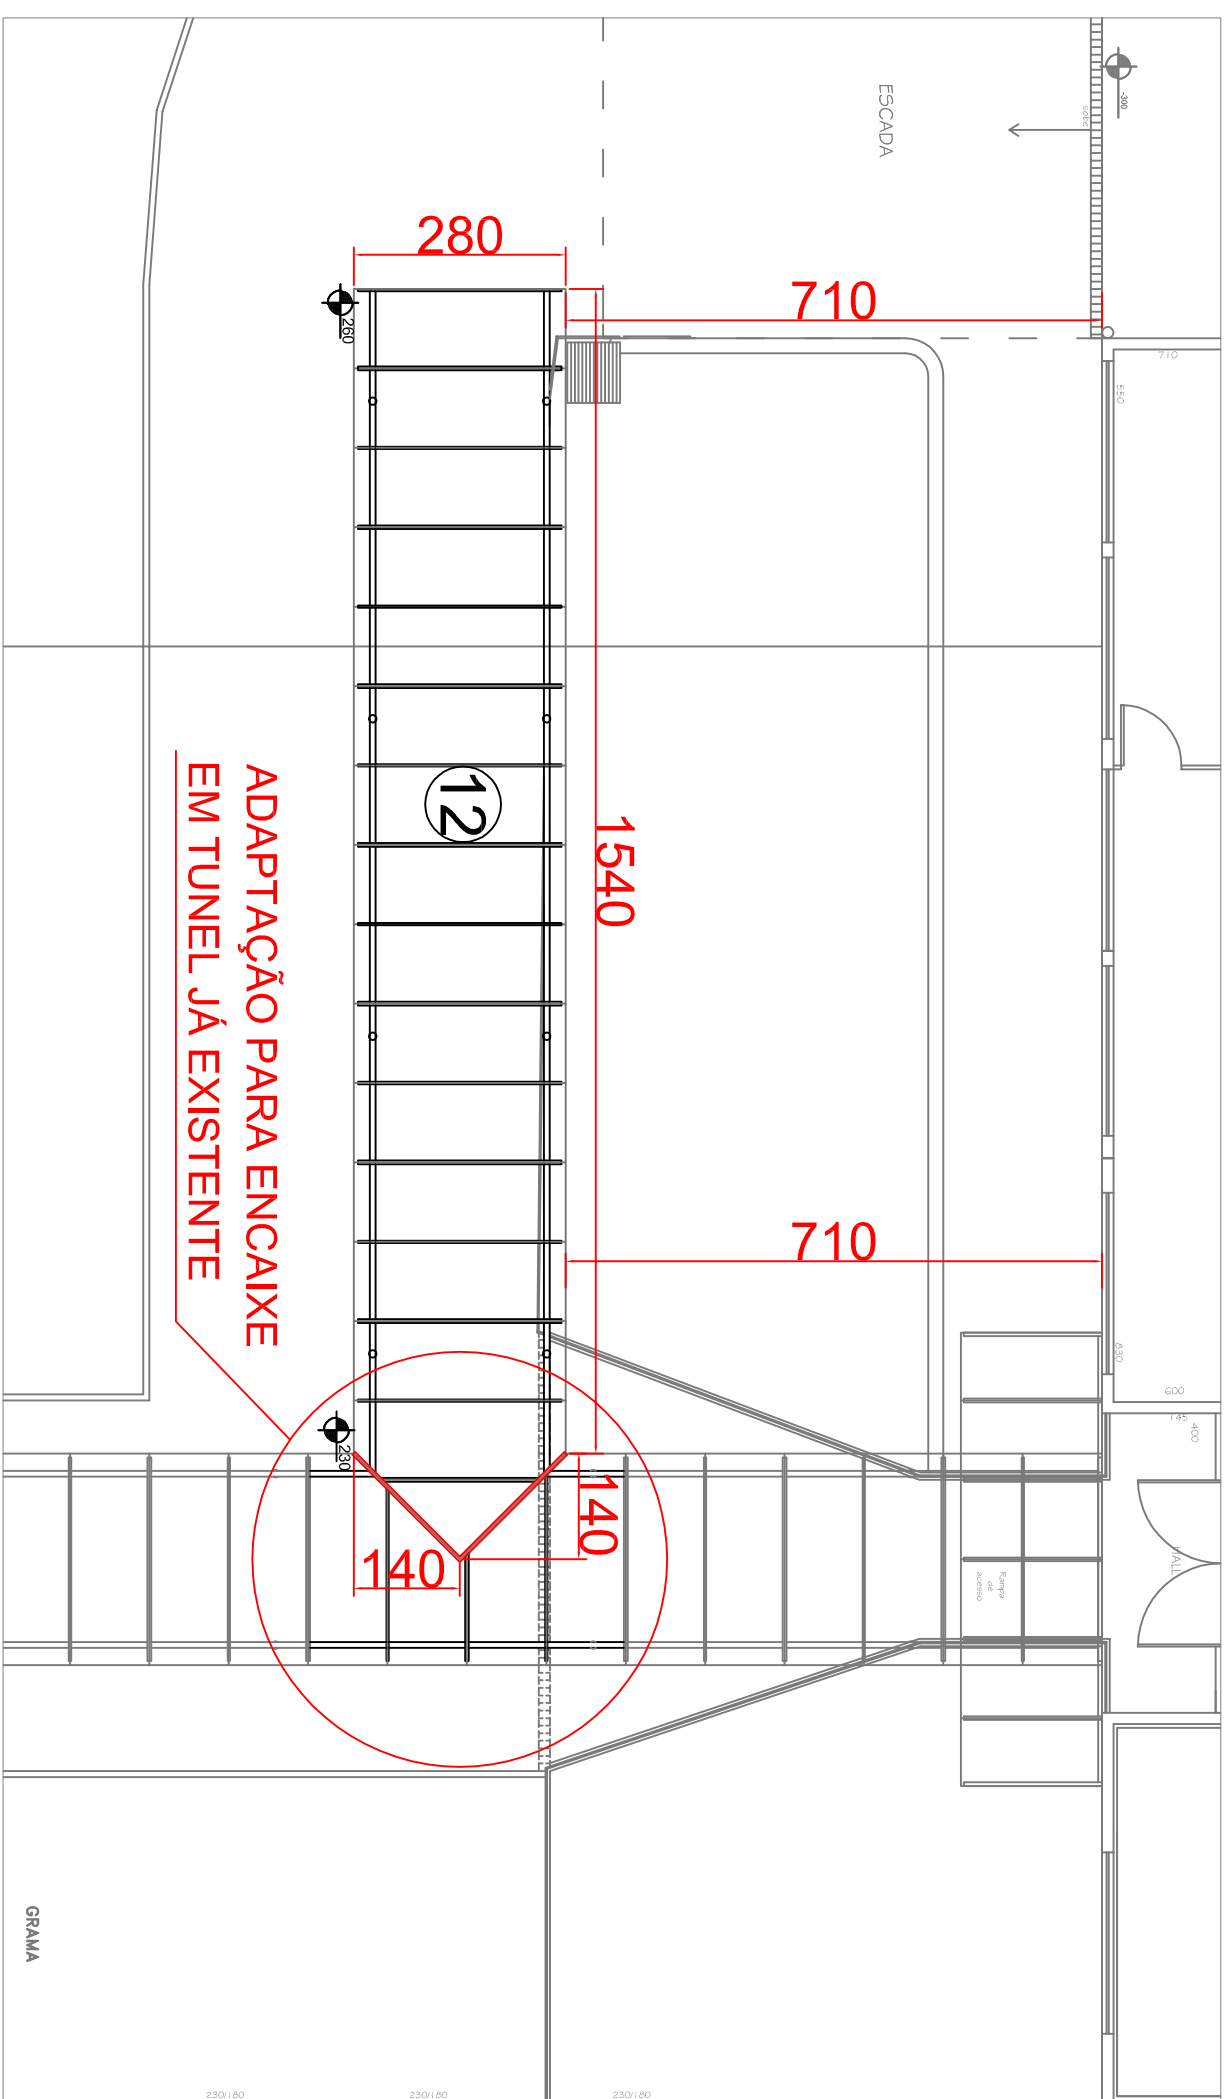


# COBERTURA TUNEL 13

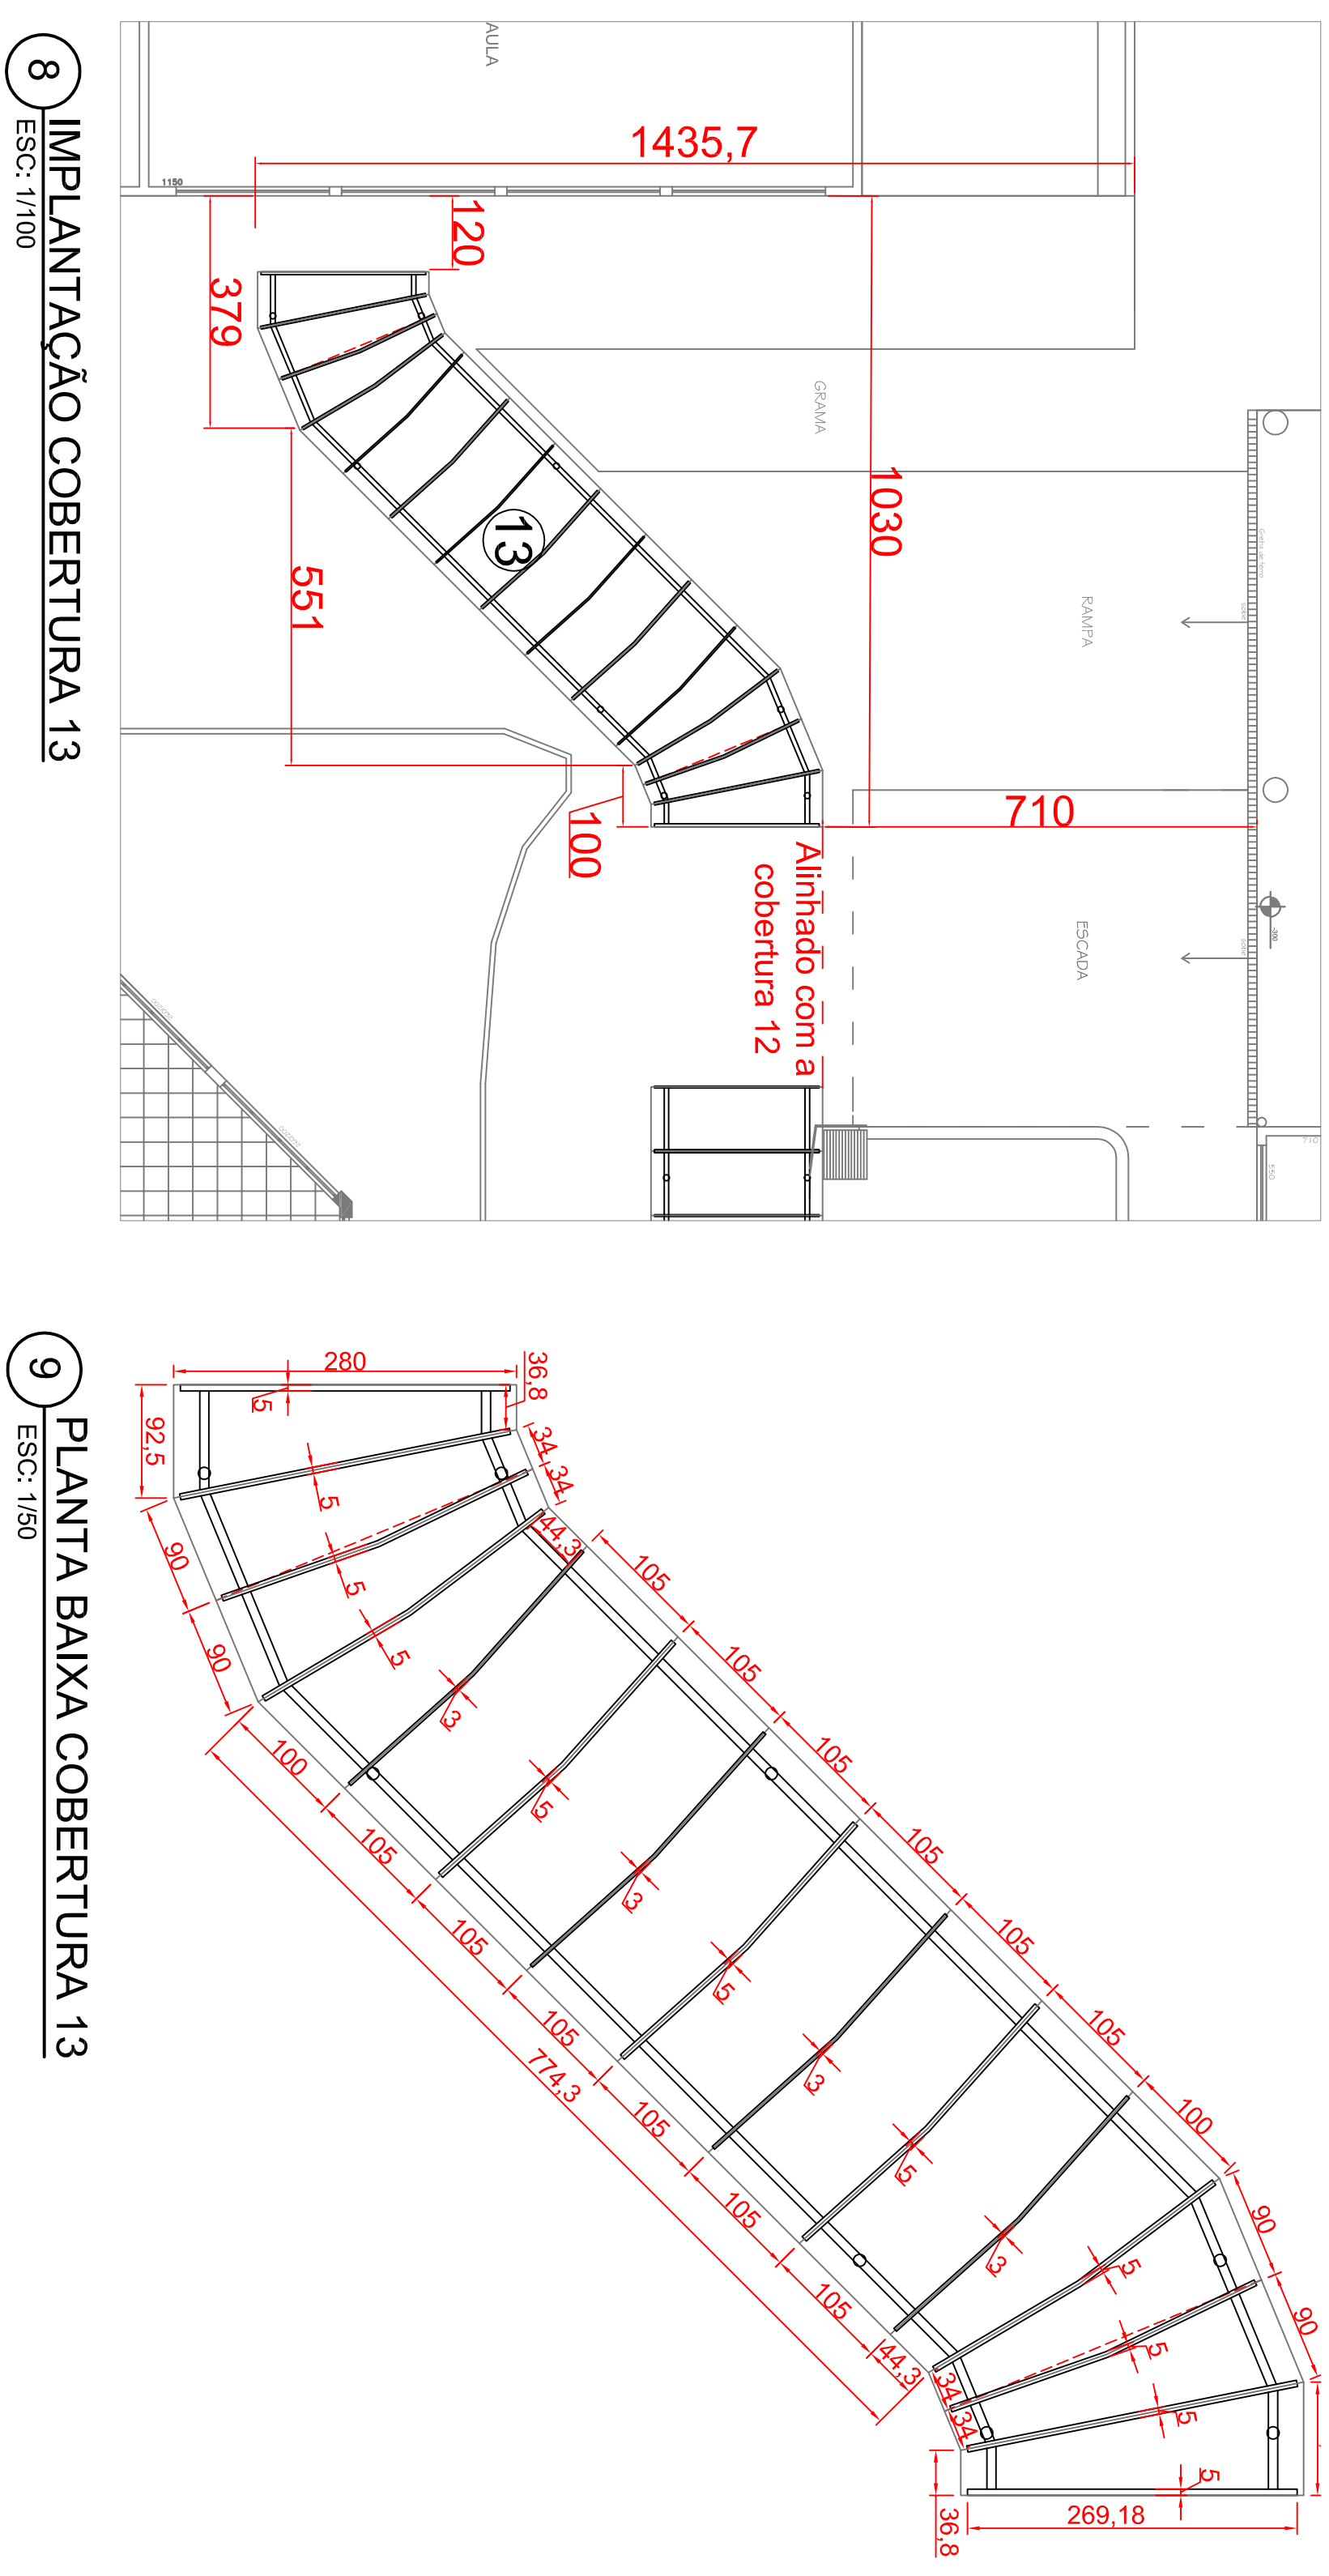

## POSICIONAMENTO DAS COLUNAS

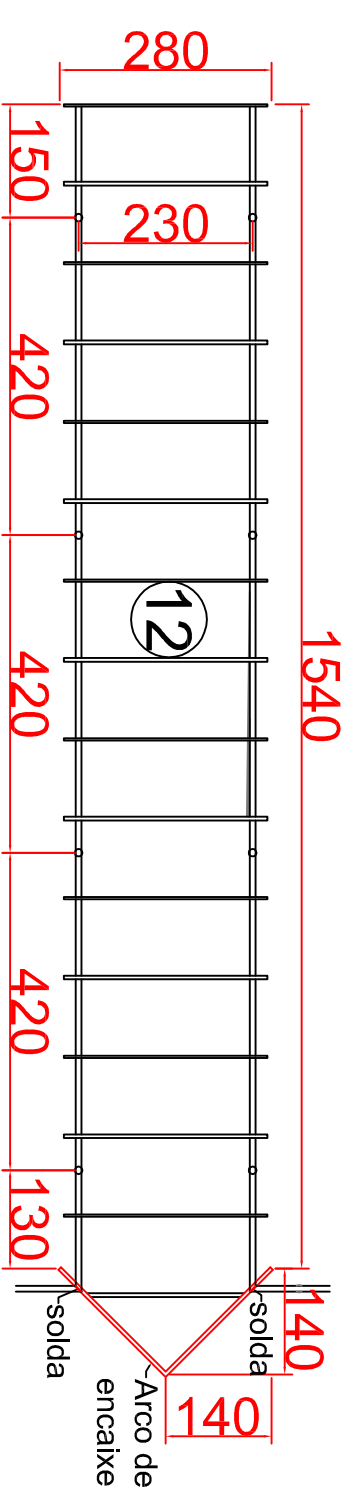

**06** **DIMENSÕES COBERTURA 12**  
ESC: 1/100

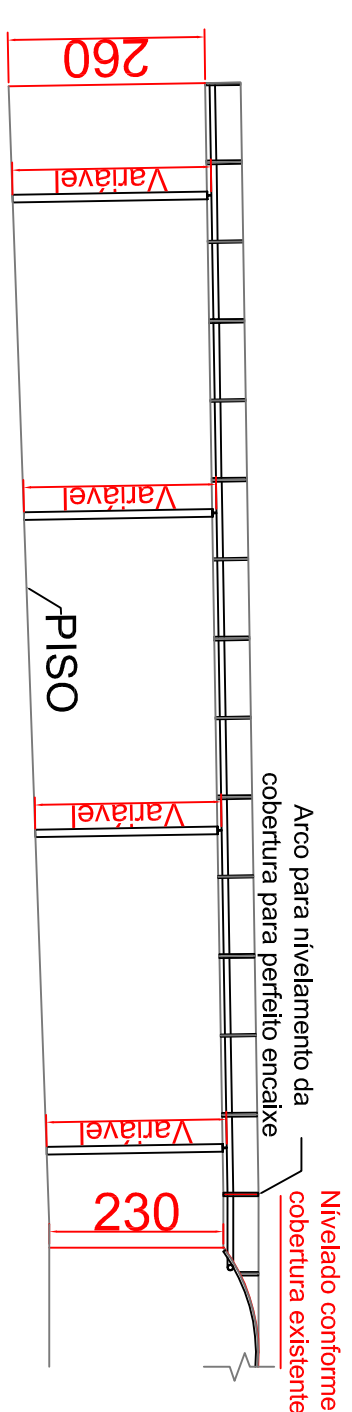

07 NÍVEL COBERTURA 12  
ECC 4.000

