

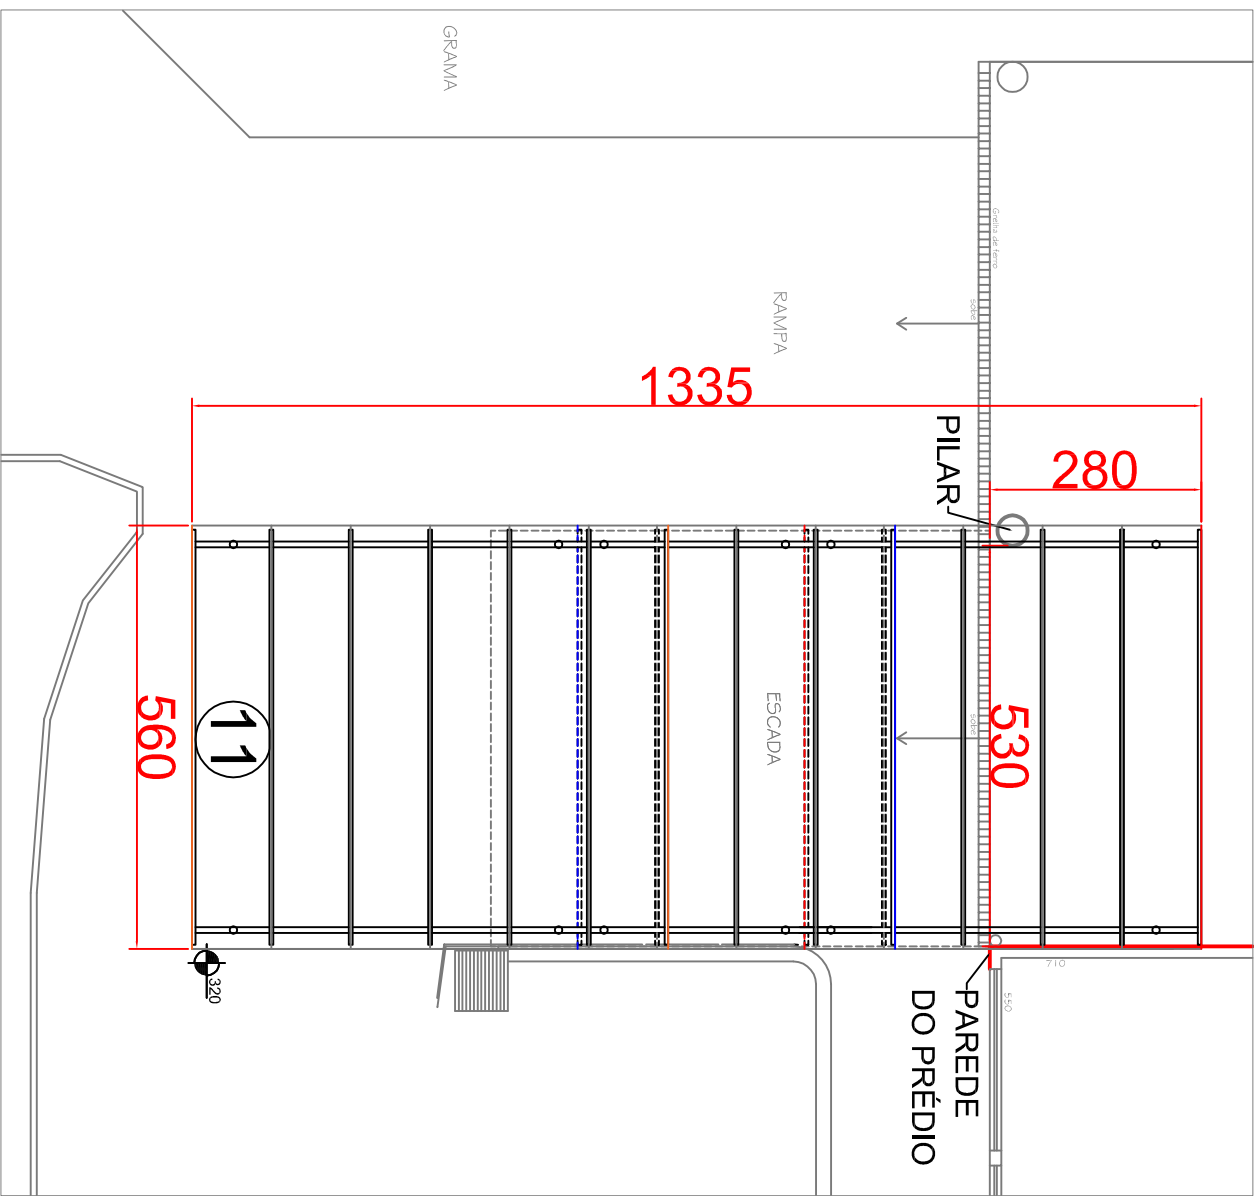



COBERTURA TUNEL 11 - 5,6 m

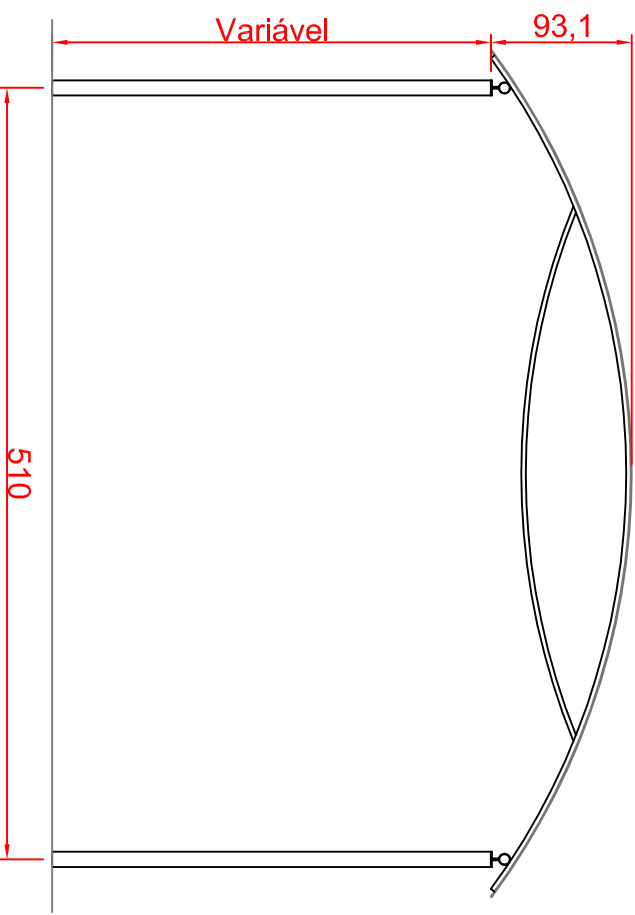


01 IMPLANTAÇÃO COBERTURA 11
ESC: 1/100

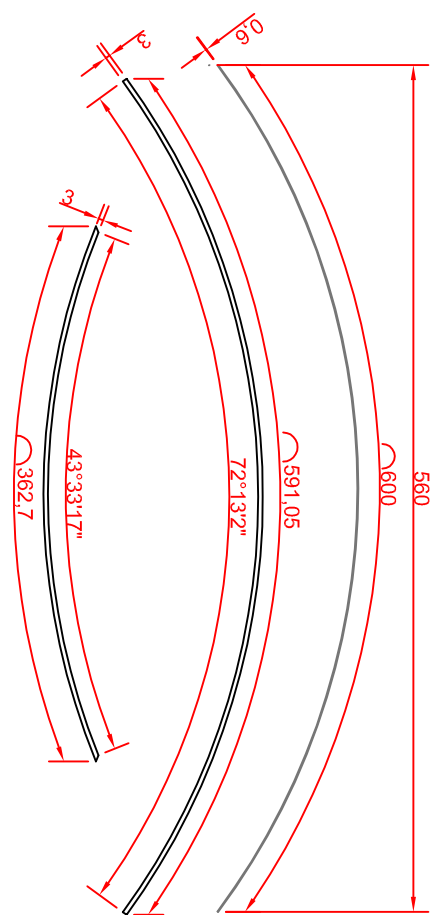

04 CORTE AA 01 E ARCOS
ESC: 1/50

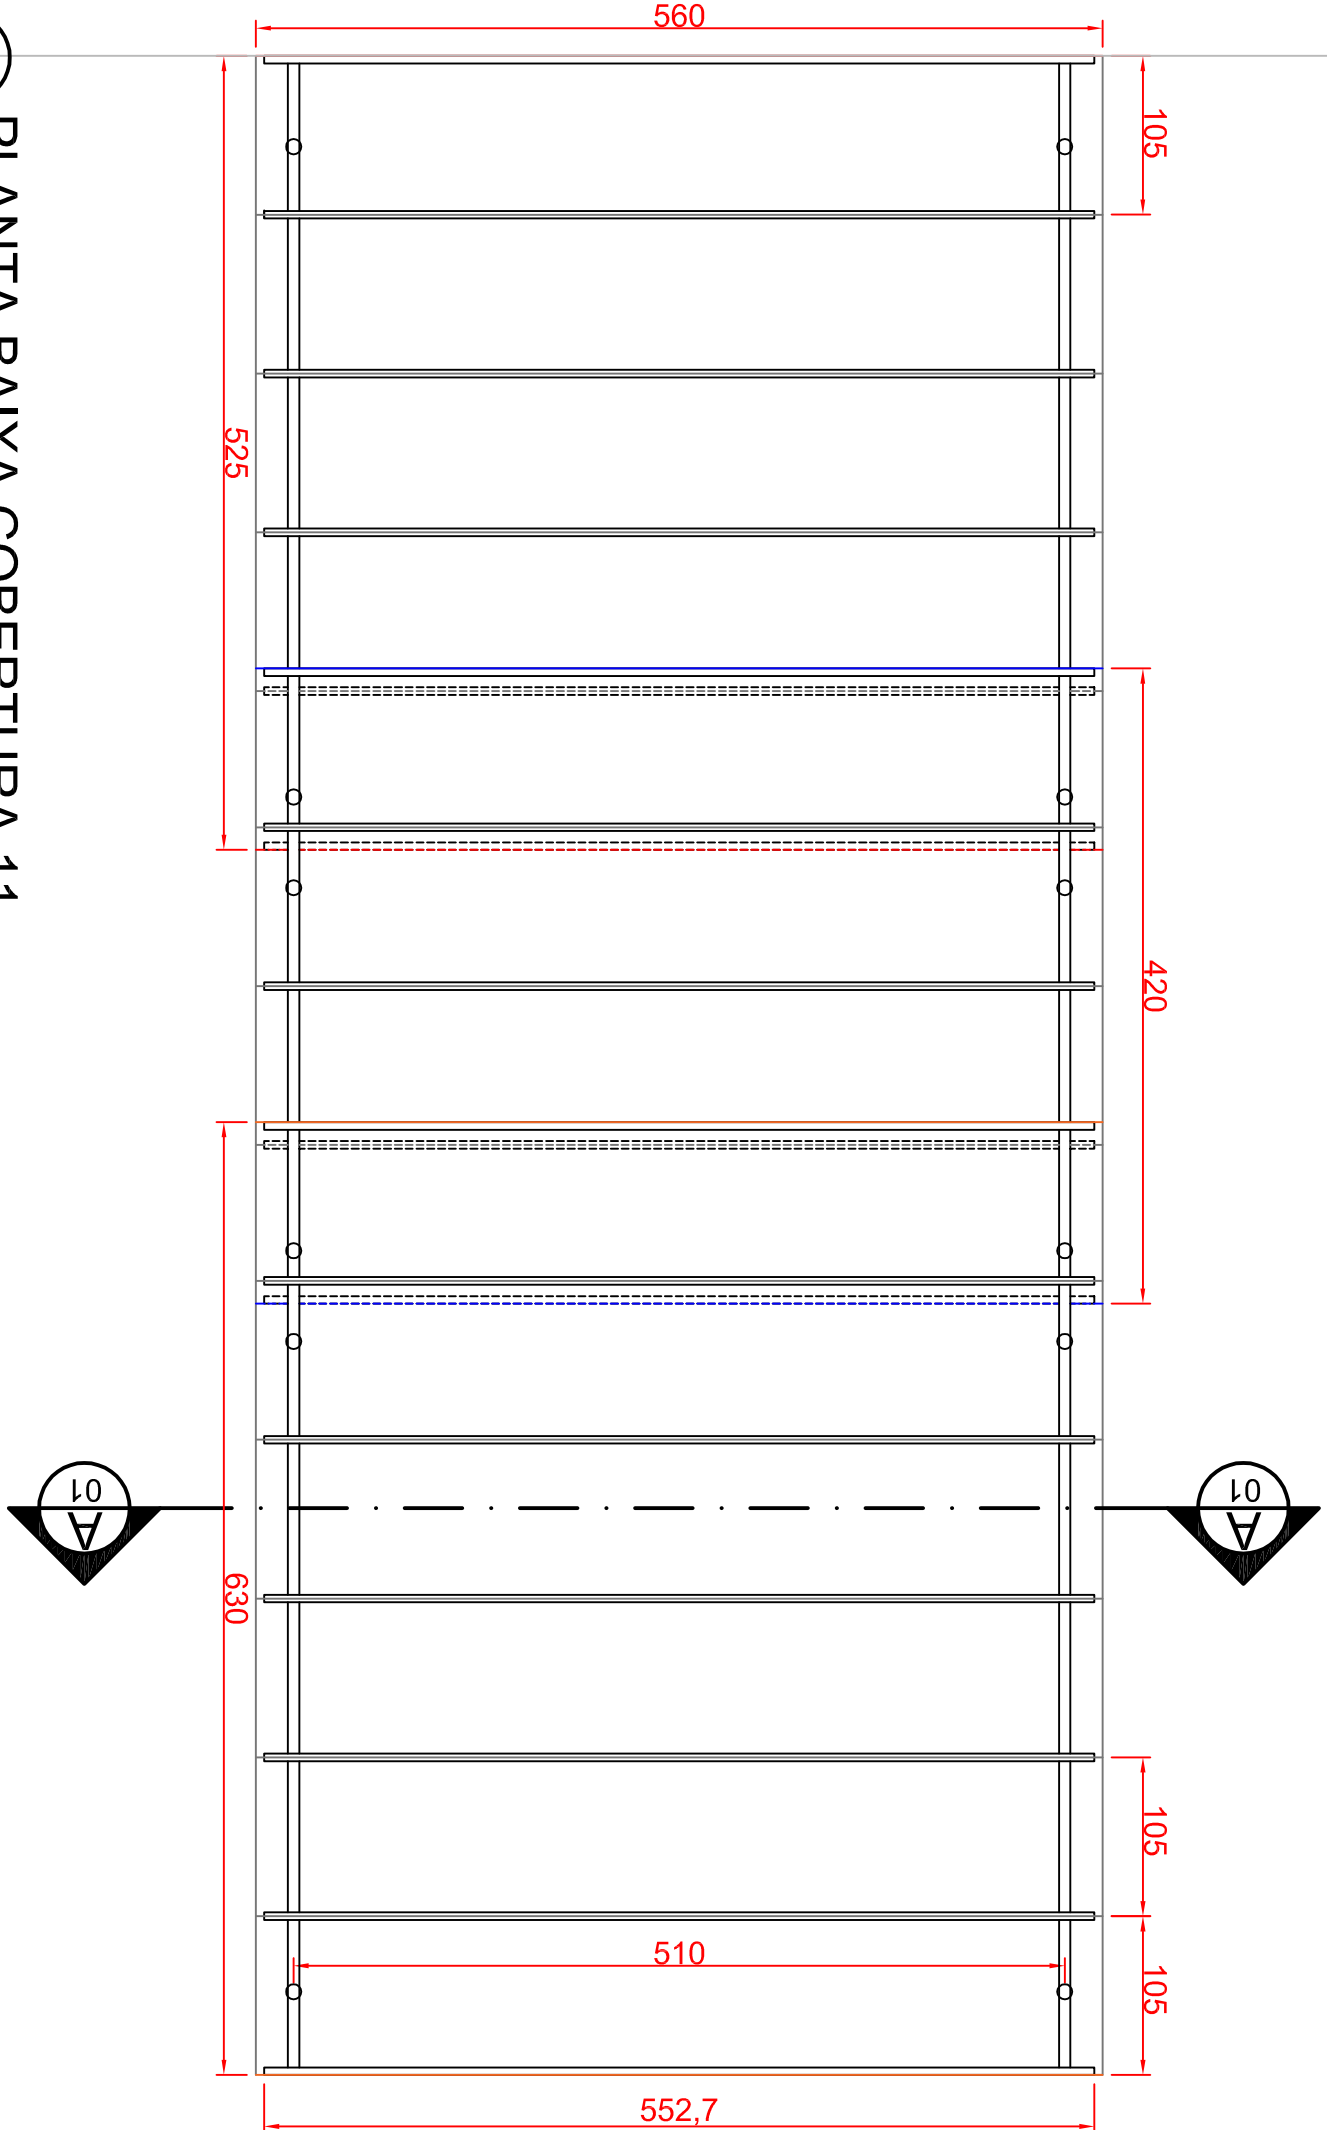


02 PLANTA BAIXA COBERTURA 11
ESC: 1/50

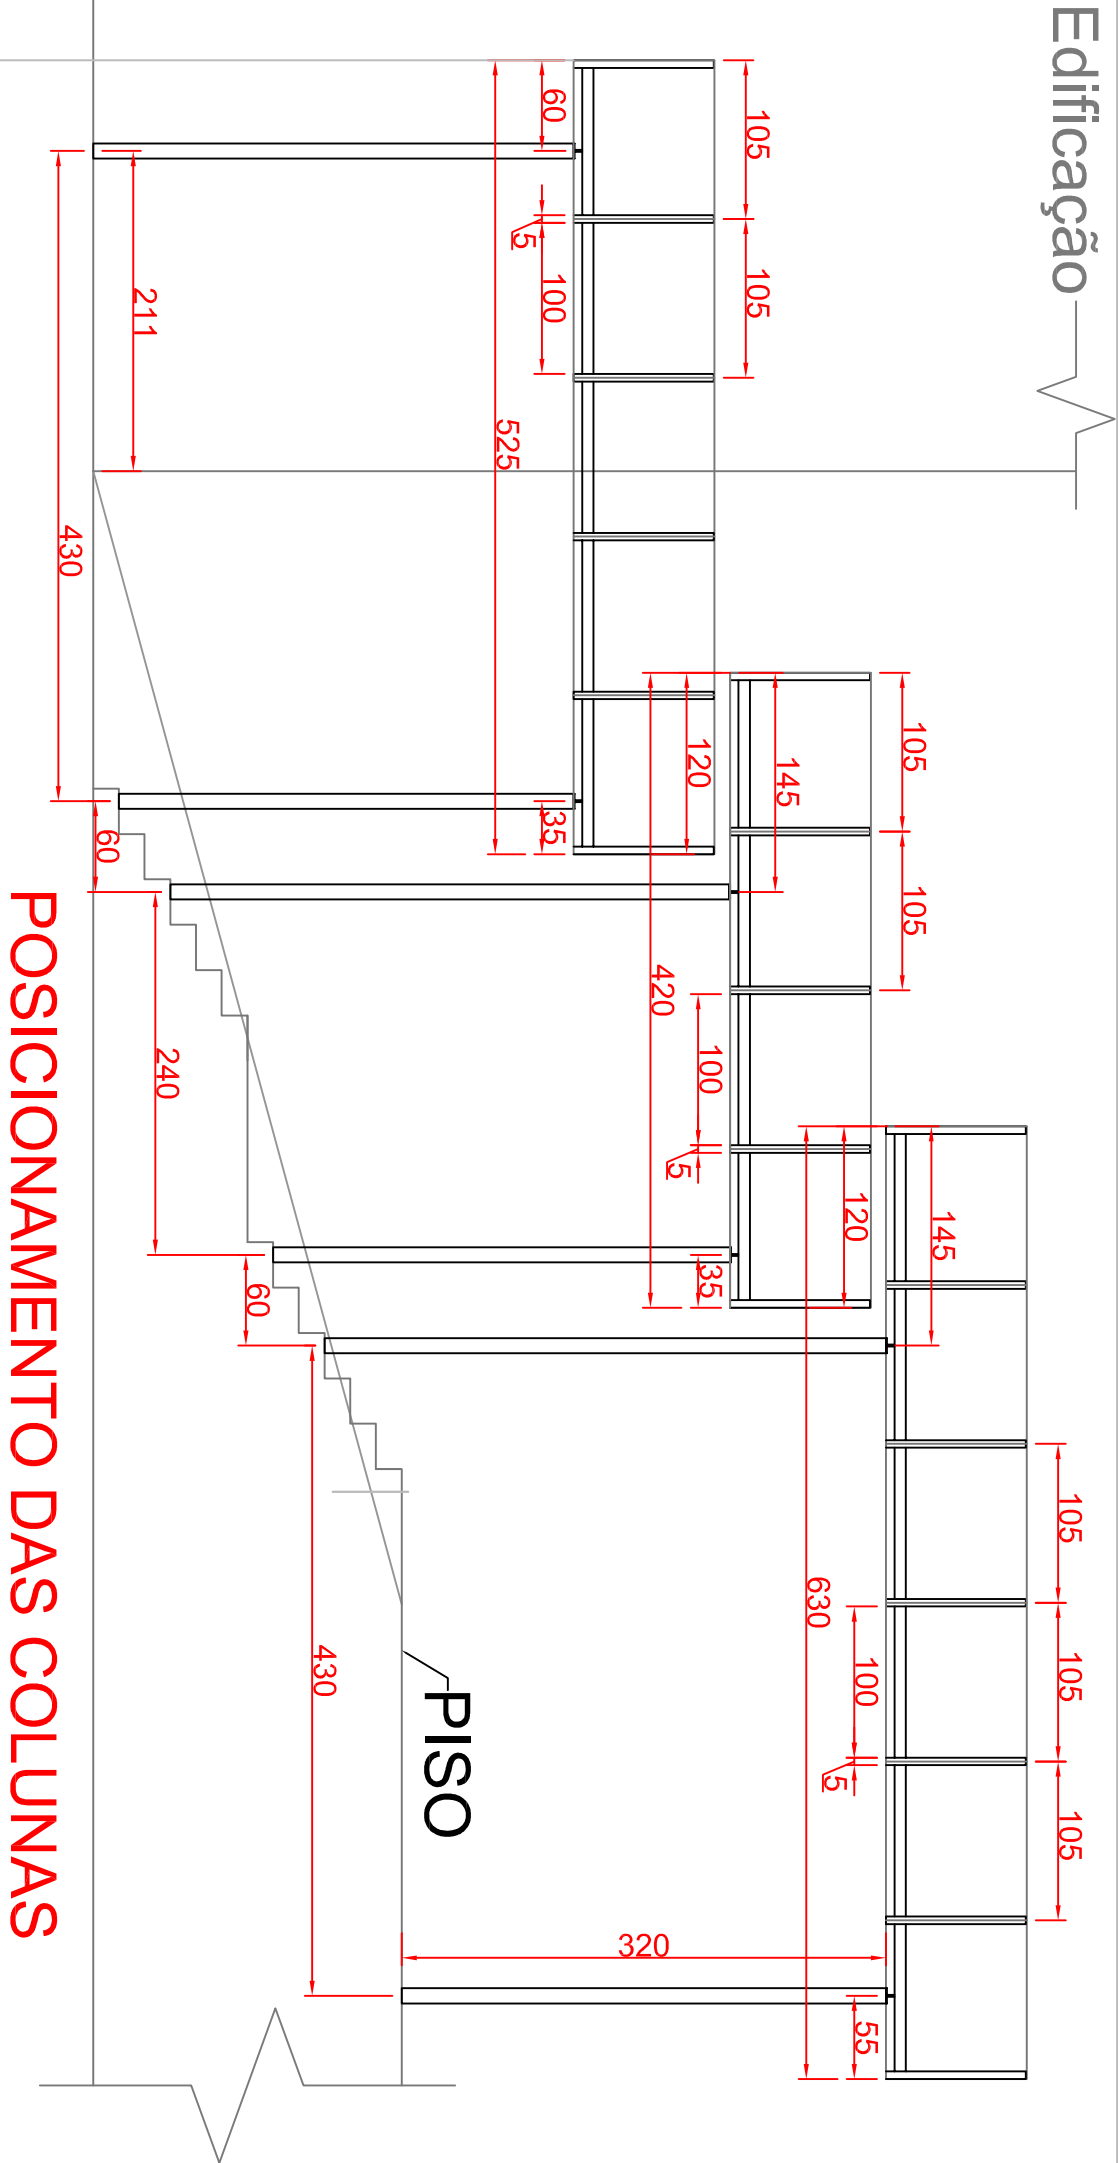


03 VISTA LATERAL E NÍVEL COBERTURA 11
ESC: 1/50

POSICIONAMENTO DAS COLUNAS


PADRÃO DA COBERTURA

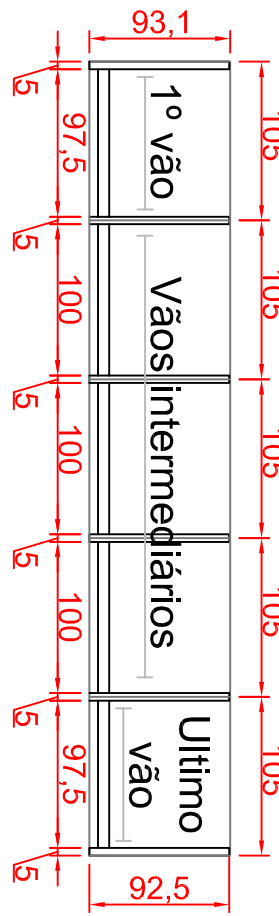


COBERTURA MEIO TUNEL 14 - 1,87 m

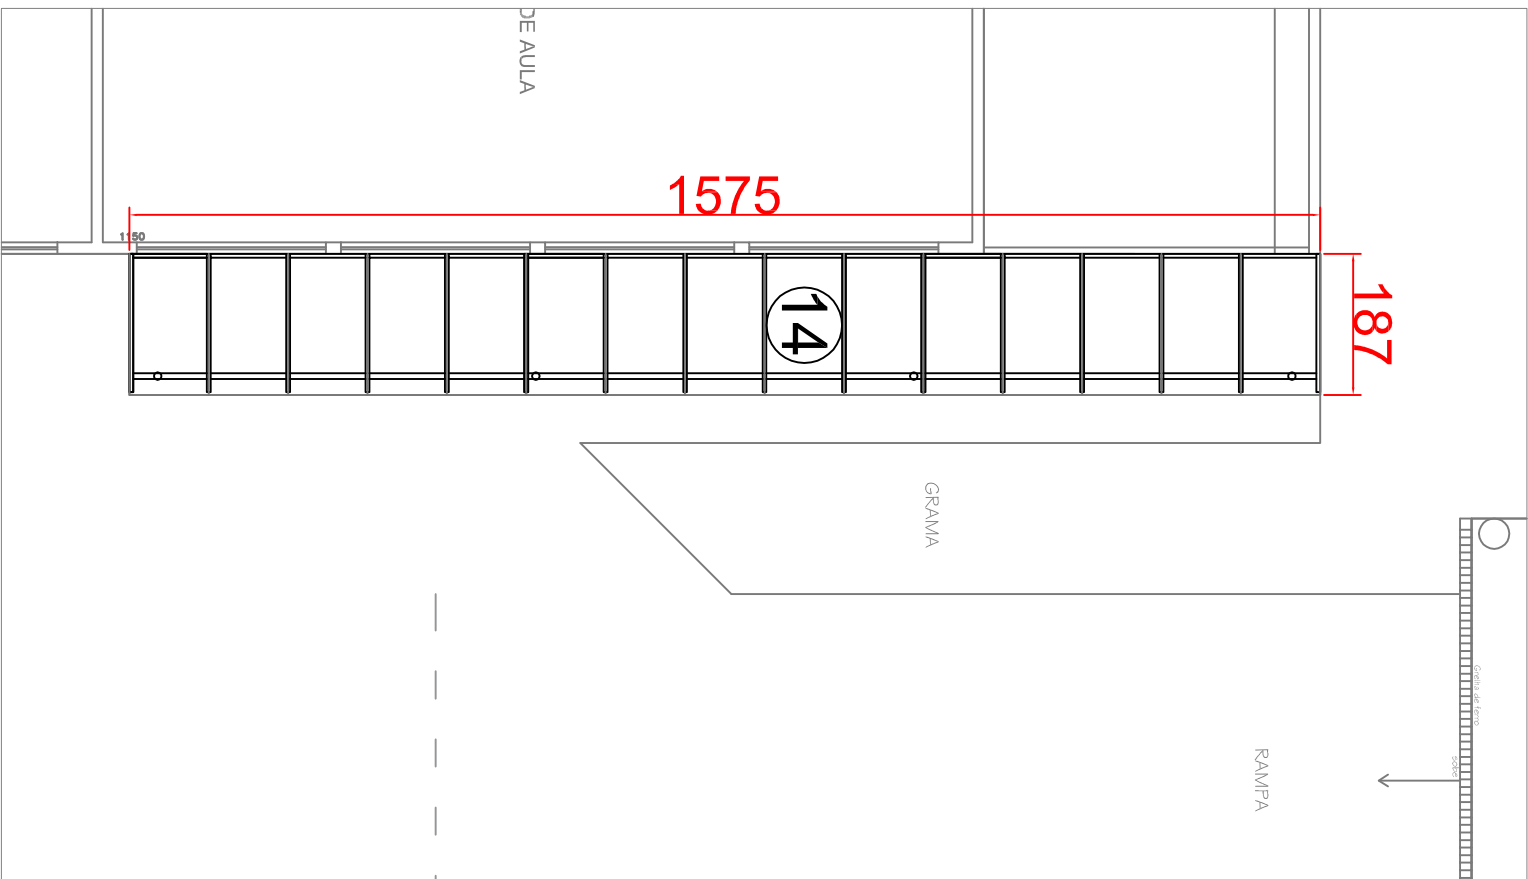


06 IMPLANTAÇÃO COBERTURA 14
ESC: 1/100

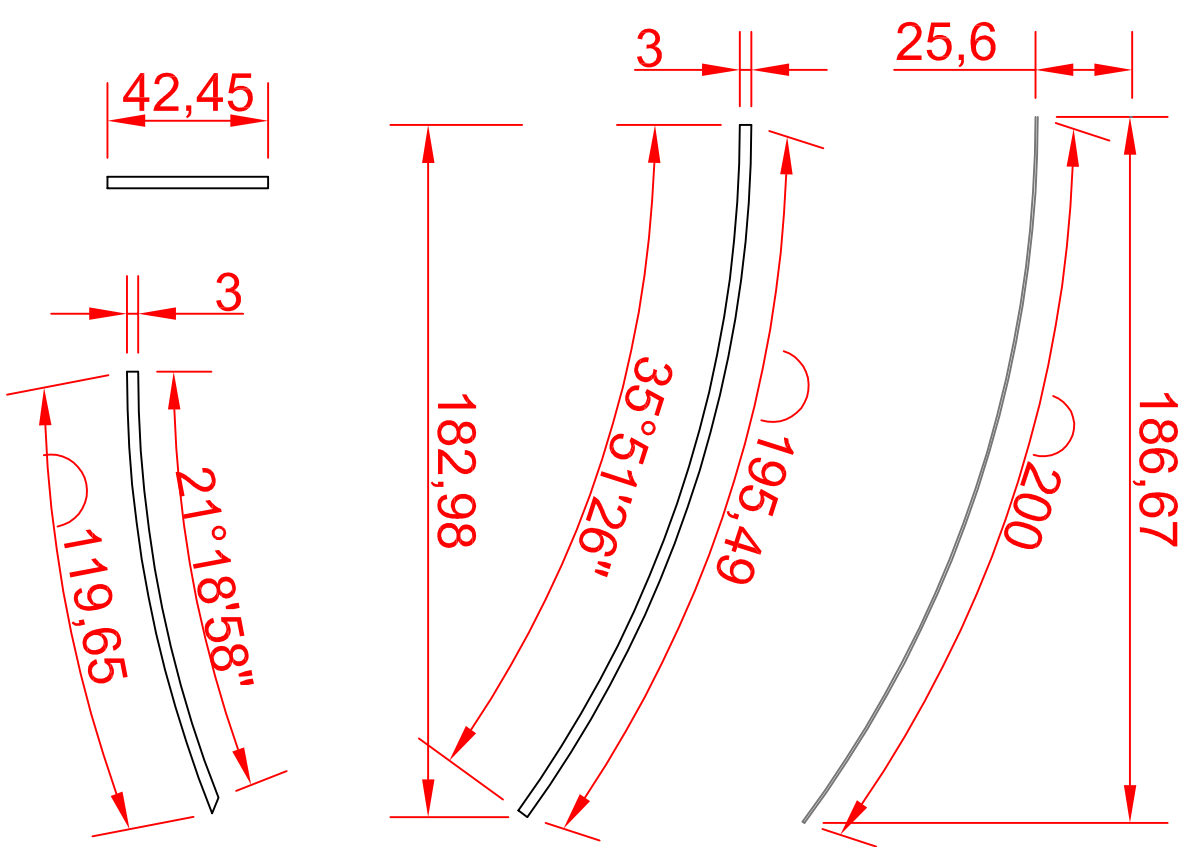


08 DETALHE ARCOS ESTRUTURA
ESC: 1/20

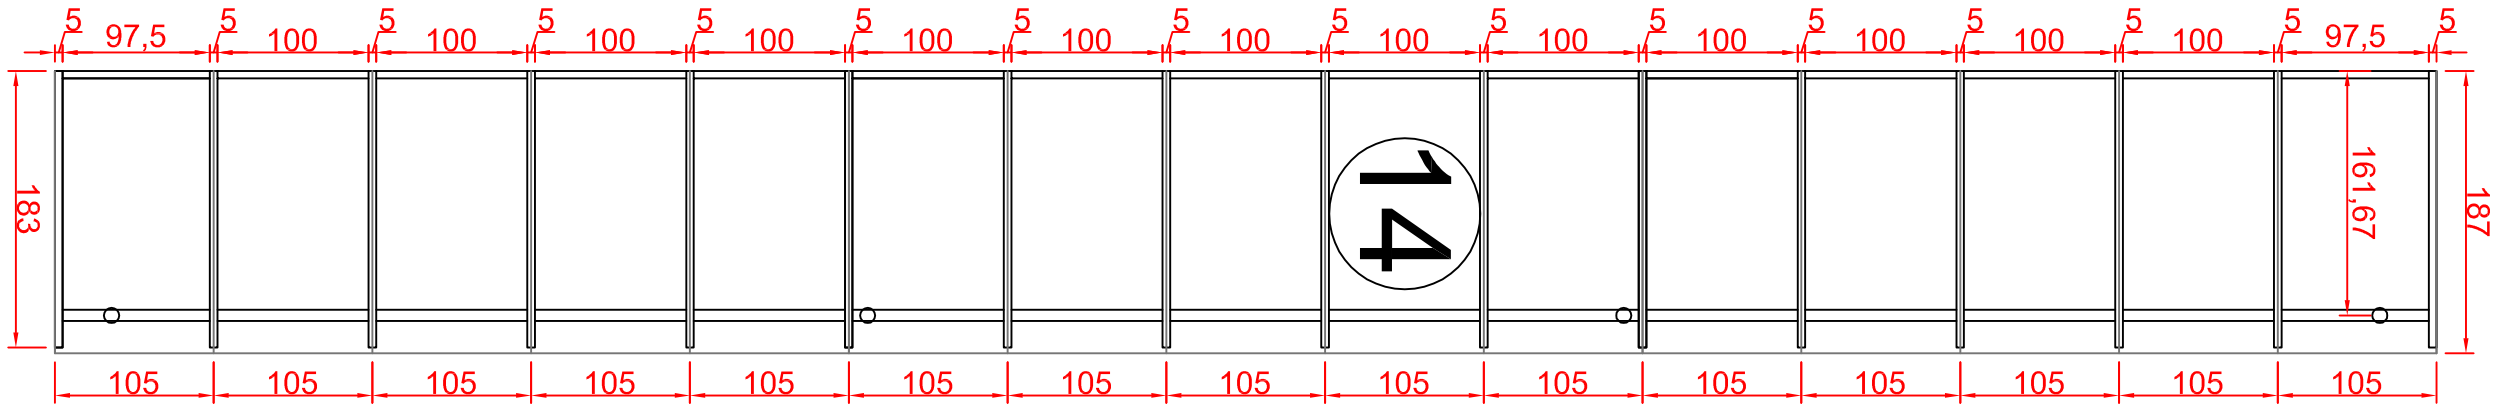

05 PLANTA BAIXA COBERTURA 14
ESC: 1/50

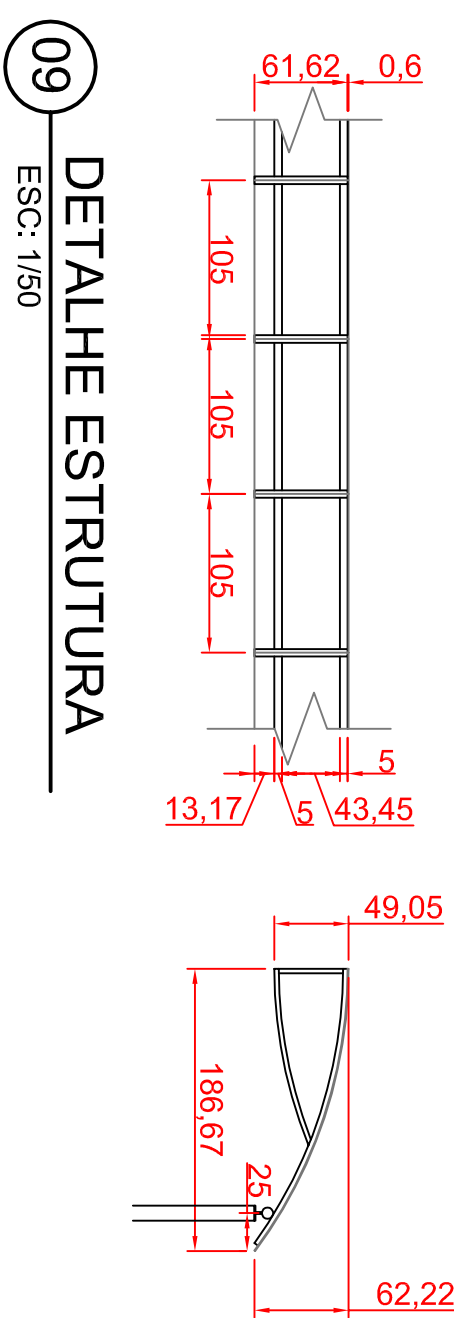


09 DETALHE ESTRUTURA
ESC: 1/50

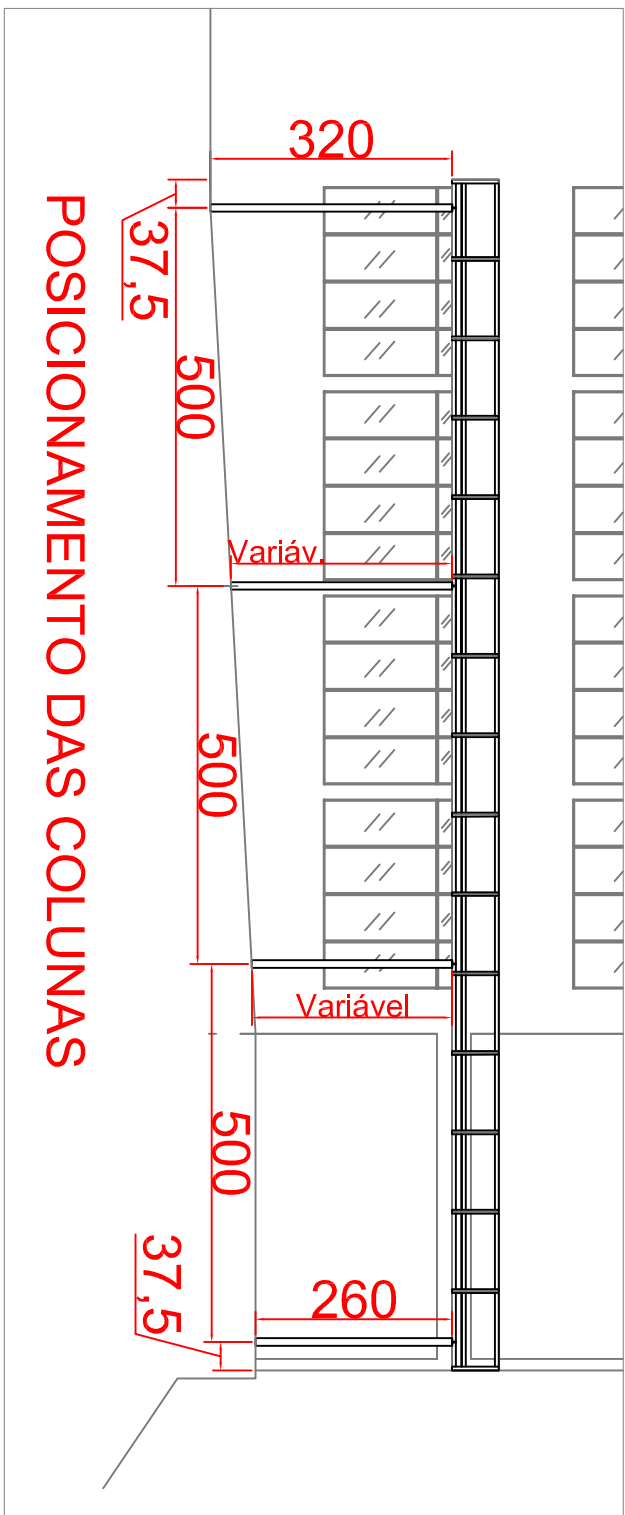

07 NÍVEL COBERTURA 14
ESC: 1/100

POSICIONAMENTO DAS COLUNAS

		PROJETO cobertura Polic.	
Avenida Bento Munhoz da Rocha Neto, 3856 - Bairro São Basílio (42-3522-1837) CX Postal 228 univw@univw.edu.br			
RENATO MOECKE - Eng Civil - Cont. 12.894-D - Reg. 27.273 - CREA 7º Região PR.			
FERNANDA MEYER - ARQUITETA E URBANISTA CAU 146.354-3			
Local: MARCHEL DEODORO BARRIO SÃO BASÍLIO MACIO UNião DA VITÓRIA - PR/CEP 84600-000		Construção: BAIXA TUNEL 5,6m VISTA LATERAL E NÍVEL TUNEL 5,6m CORTE ALTI TUNEL 5,6m VISTA TUNEL 1,87m DETALHES ESTRUTURAS IMPLANTAÇÕES DAS COBERTURAS NÍVEL COBERTURAS	
Proprietário: CENTRO UNIV. DE UNiÃO DA VITÓRIA - UNiUV		Área Total: 181,64m² Desenho: FERNANDA MEYER WANDER F. MEYER Escala: Indefinida Data: Março/2017	
Título: COBERTURA EM POLICARBONATO DO PÁTIO CENTRAL Em escala de 1:50 e 1:100			
Folha: 3/3			