




01	base de alvenaria revestida com porcelanato	01	01
02	base em MDF	02	01
03	rimo de alumínio duplo	03	01
04	lateral esquerda em MDF	04	01
05	lateral direita em MDF	05	01
06	lateral das prateleiras em MDF	06	02
07	prateleiras curvas em MDF	07	02
08	lateral direita em MDF	08	01
09	estrutura em madeira fundos	09	01
10	estrutura em madeira frente	10	01
11	vedação dos fundos	11	01
12	peça para fixar o tirão superior	12	01
13	porta em MDF com puxador de metal	13	01
14	tampo em granito	14	01
15	tampo em granito	15	01
16	borda inferior em granito	16	01

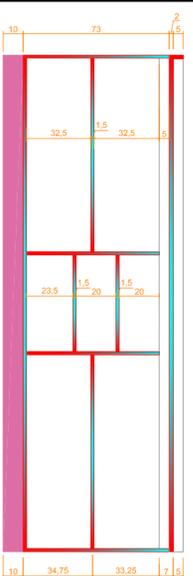


02 Seção DD
Escala: 1/25

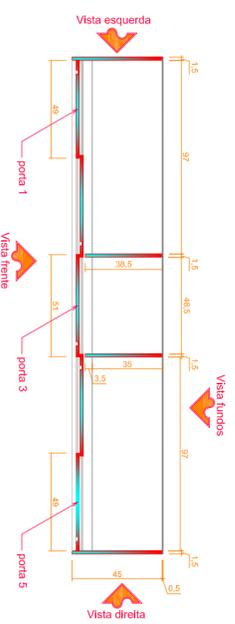


03 Seção AA1
Escala: 1/25

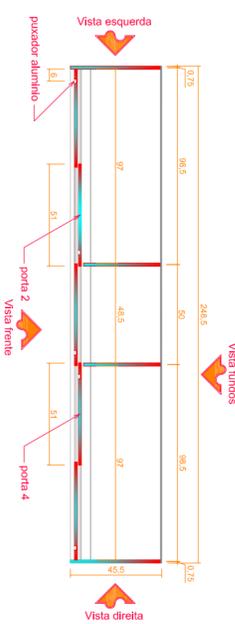


04 Seção AA2
Escala: 1/25

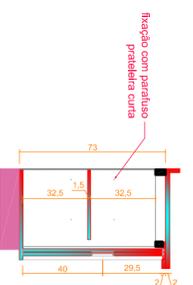


05 Seção BB
Escala: 1/25

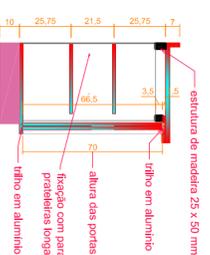


06 Seção CC1
Escala: 1/25

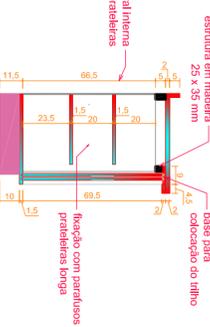


07 Seção CC2
Escala: 1/25

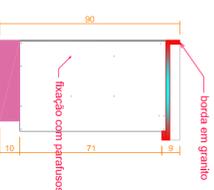


08 Vista Esquerda
Escala: 1/25

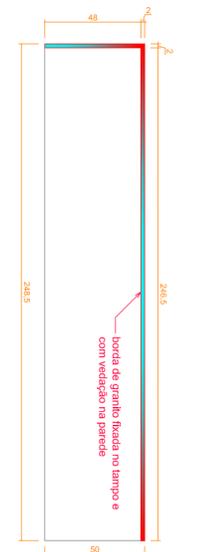


09 Vista de cima
Escala: 1/25

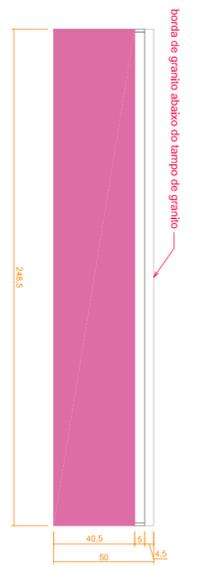


10 Vista de Baixo
Escala: 1/25

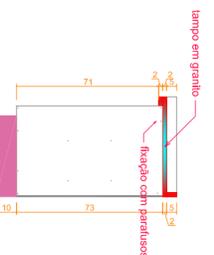


11 Vista Direita
Escala: 1/25

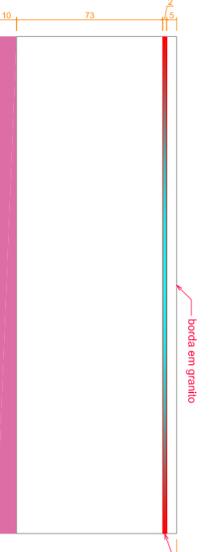


12 Vista Fundos
Escala: 1/25

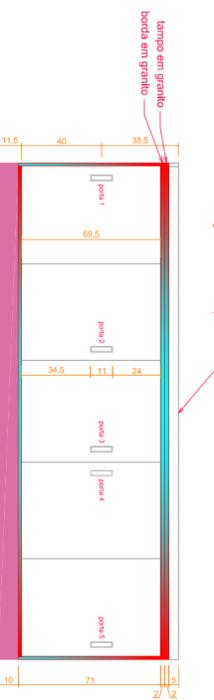

13 Vista Frente
Escala: 1/25

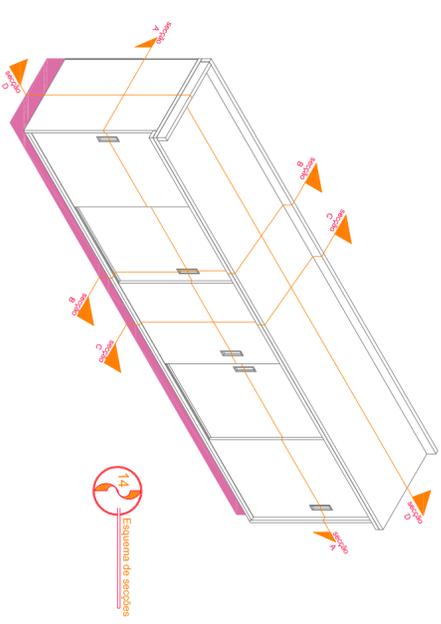

14 Esquema de seções

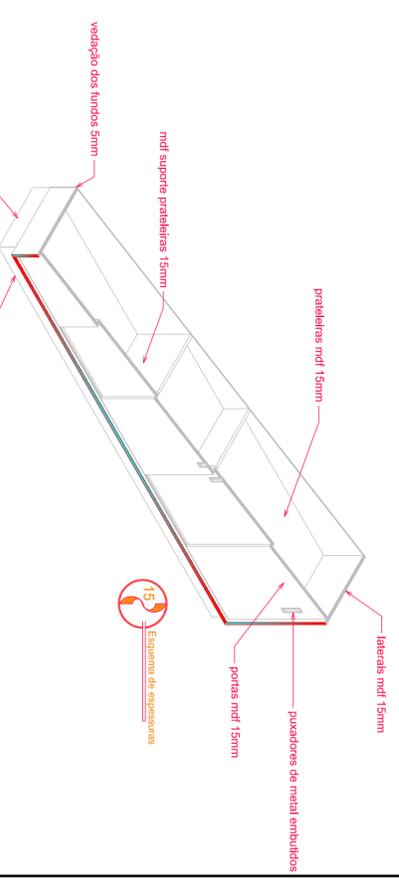

15 Esquema de seções

PROJETO BALCÃO 1
DIMENSÕES: comp. 248,5 x larg. 50 x alt. 85

