

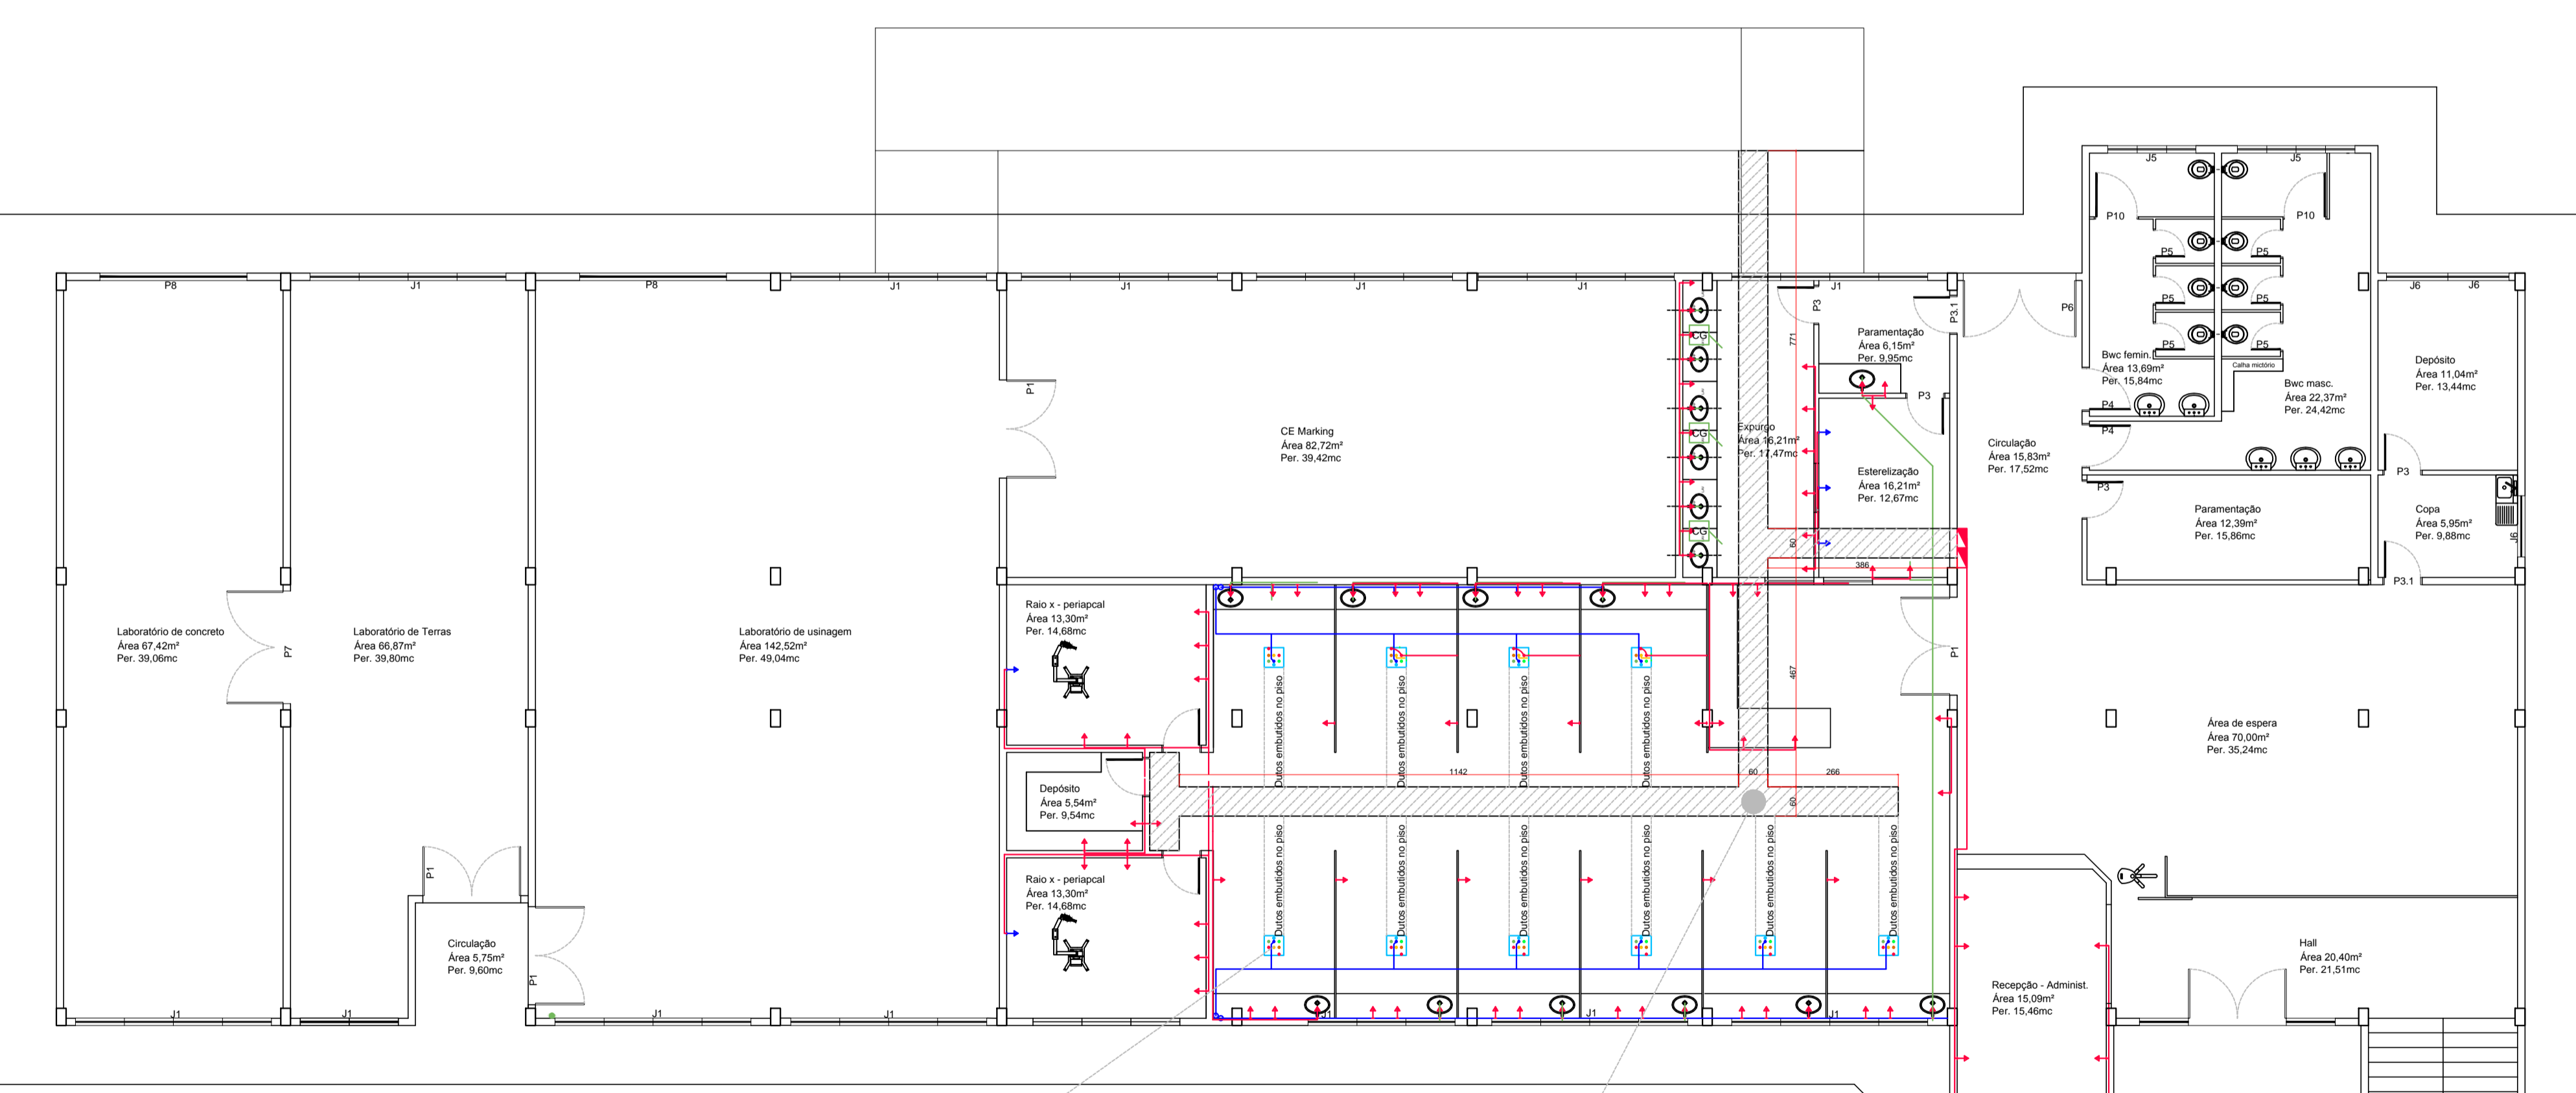
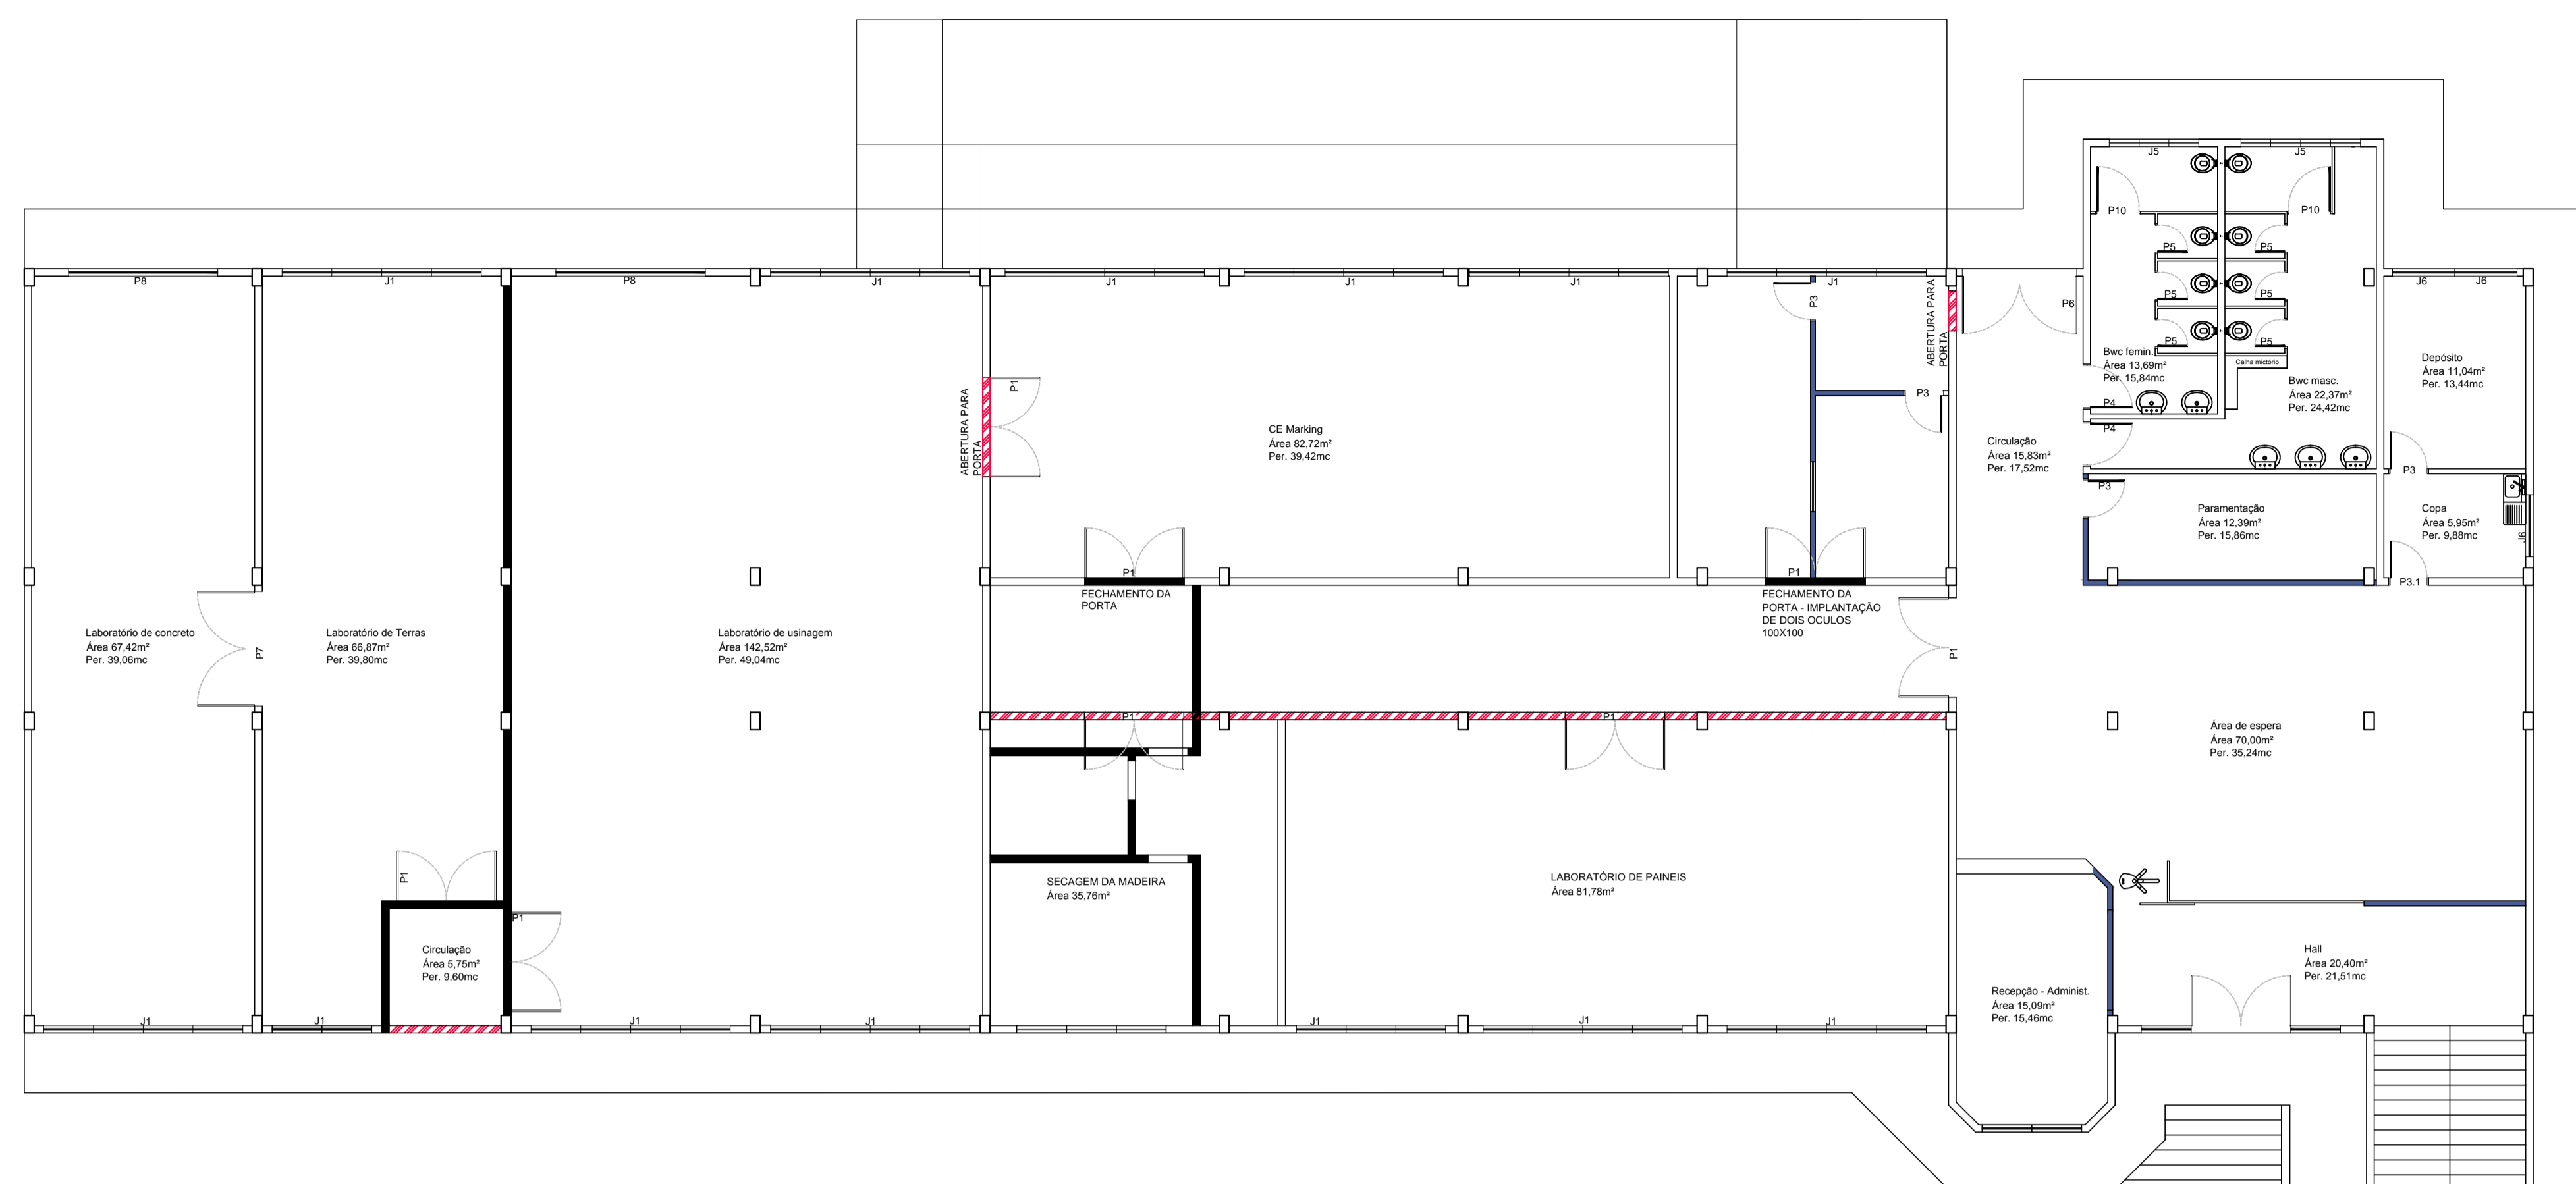


 DEMOLIÇÕES DE PAREDES EXISTENTES  
 NOVAS PAREDES EM ALVENARIA  
 NOVAS PAREDES EM GESSO ACARTONADO

PLANTA DAS MODIFICAÇÕES DAS PAREDES  
ESCALA 1/100

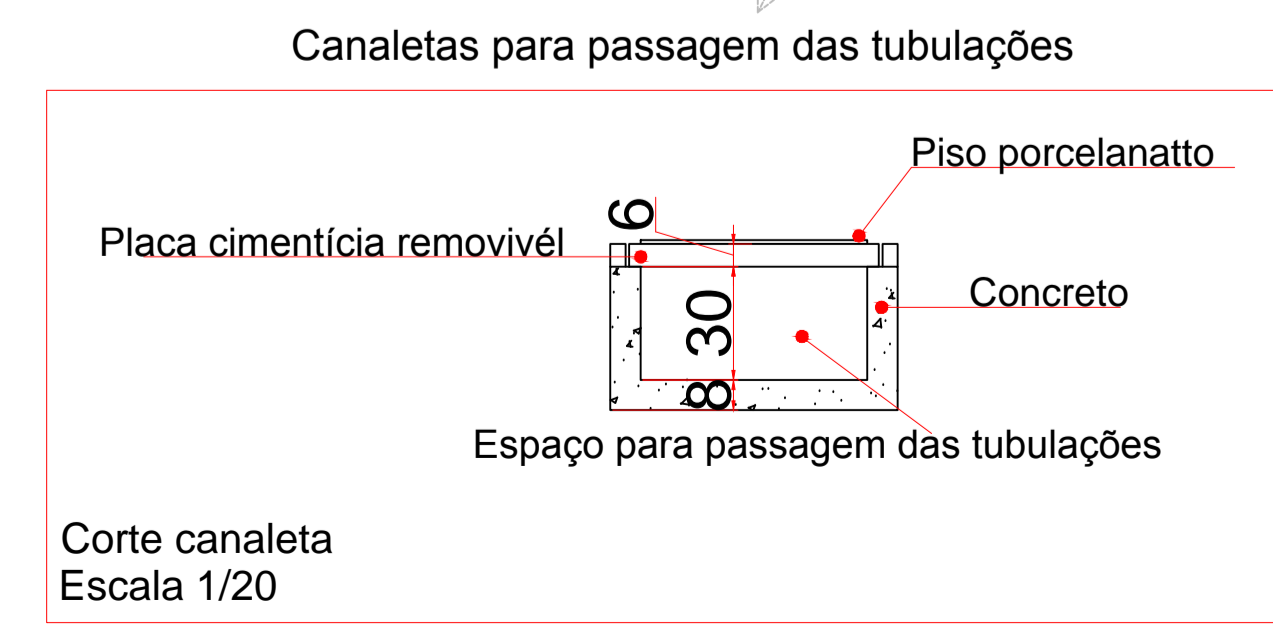

PLANTA COM DETALHES DAS CANALETAS  
ESCALA 1/100

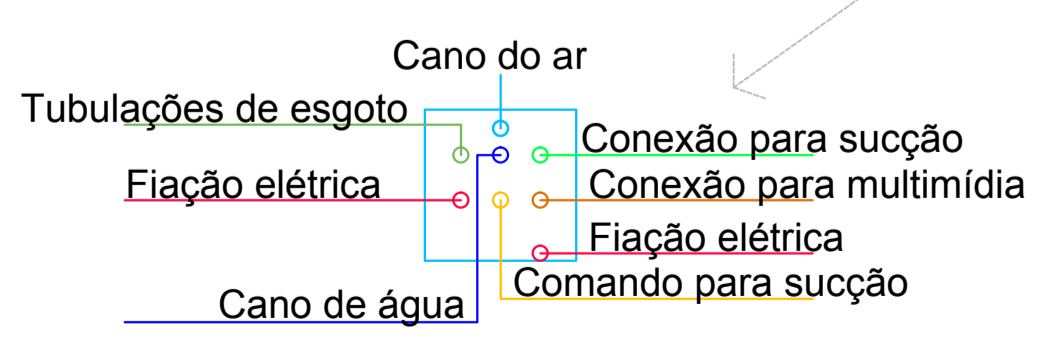

 PROJETO ARQUITETÔNICO  
 Rua Barão do Cerro Azul, 353 - Centro - União da Vitória - PR - CEP: 84.600-000 - Fone / Fax: (042) 522-4646  
 RENATO MOECKE - Eng Civil - Cart. 12.994-D - Reg. 27.373 - CREA 7ª Região PR.

Local:	RUA MARECHAL DEODORO	Conteúdo:	PLANTA DAS MODIFICAÇÕES DAS PAREDES PLANTA COM DETALHES DAS CANALETAS	Área:	0,0 m2
Proprietário:	CENTRO UNIVERSITÁRIO DE UVA - UNIUUV	Desenho:	FERNANDA MEYER	Escala:	Indicadas
Título:	REFORMA DO CEMAD PARA IMPLANTAÇÃO DA CLINICA DE ODONTOLOGIA	Data:	JUNHO/13	Prancha:	1/1